
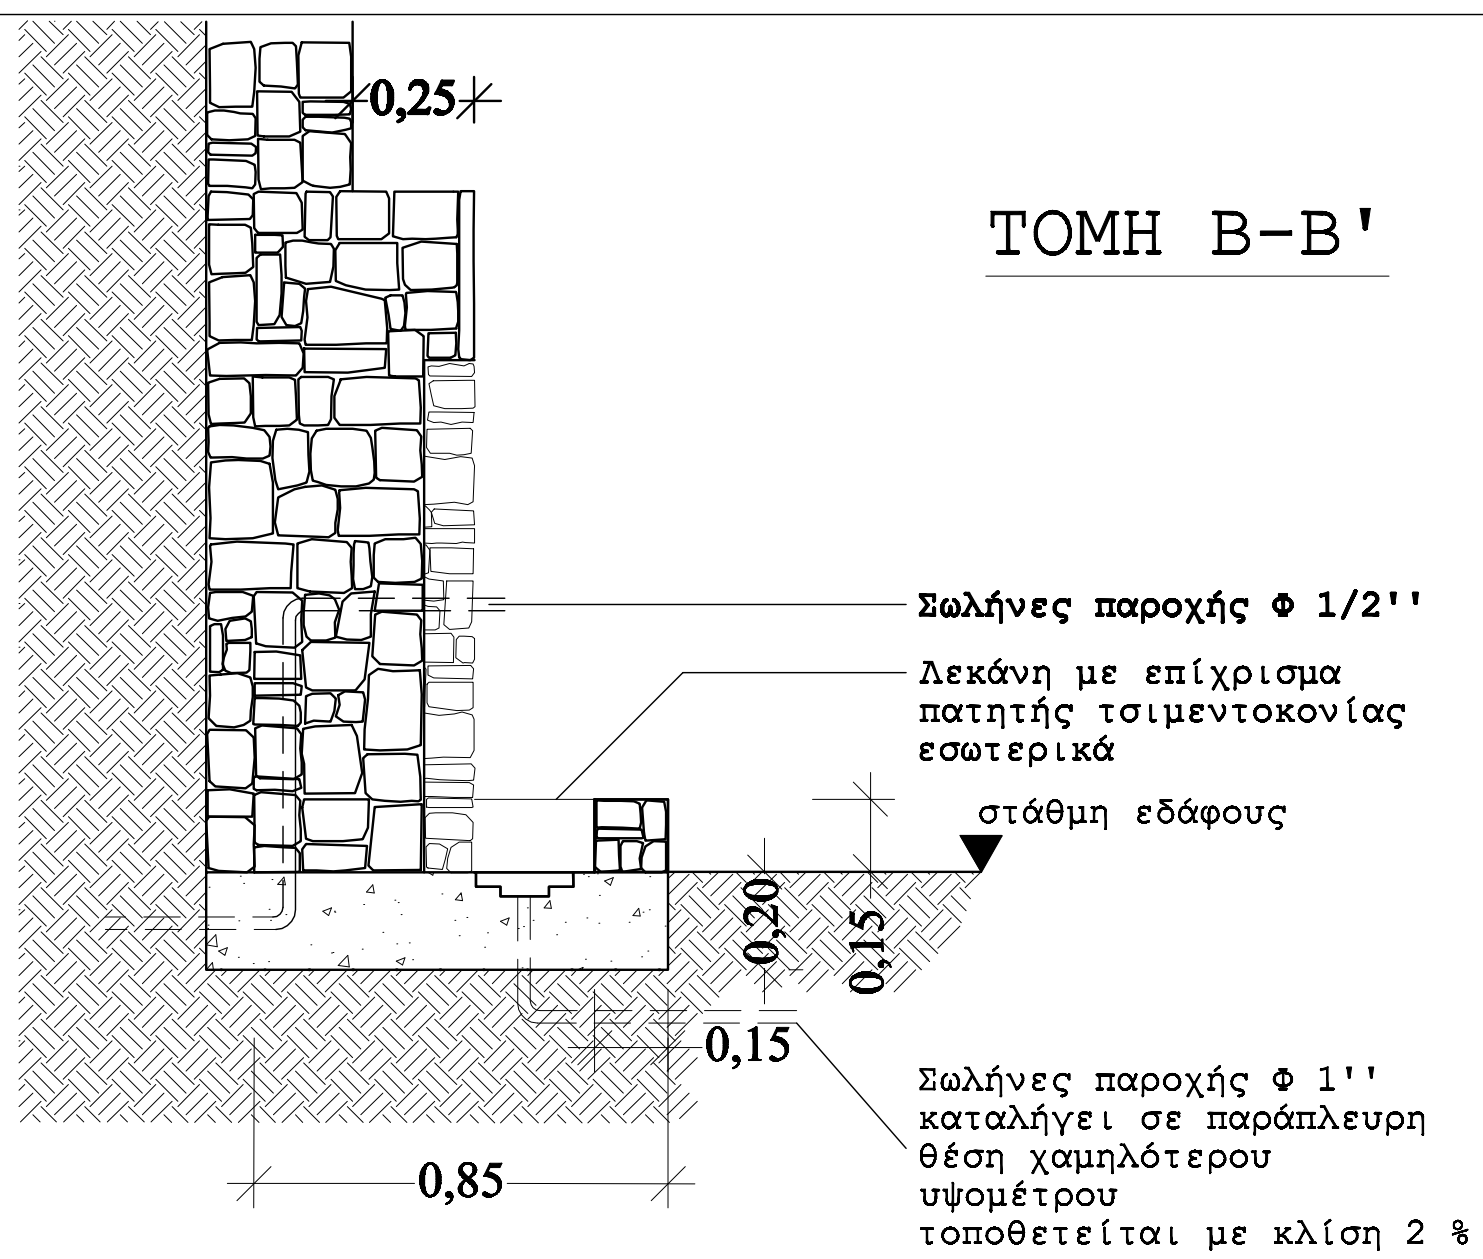
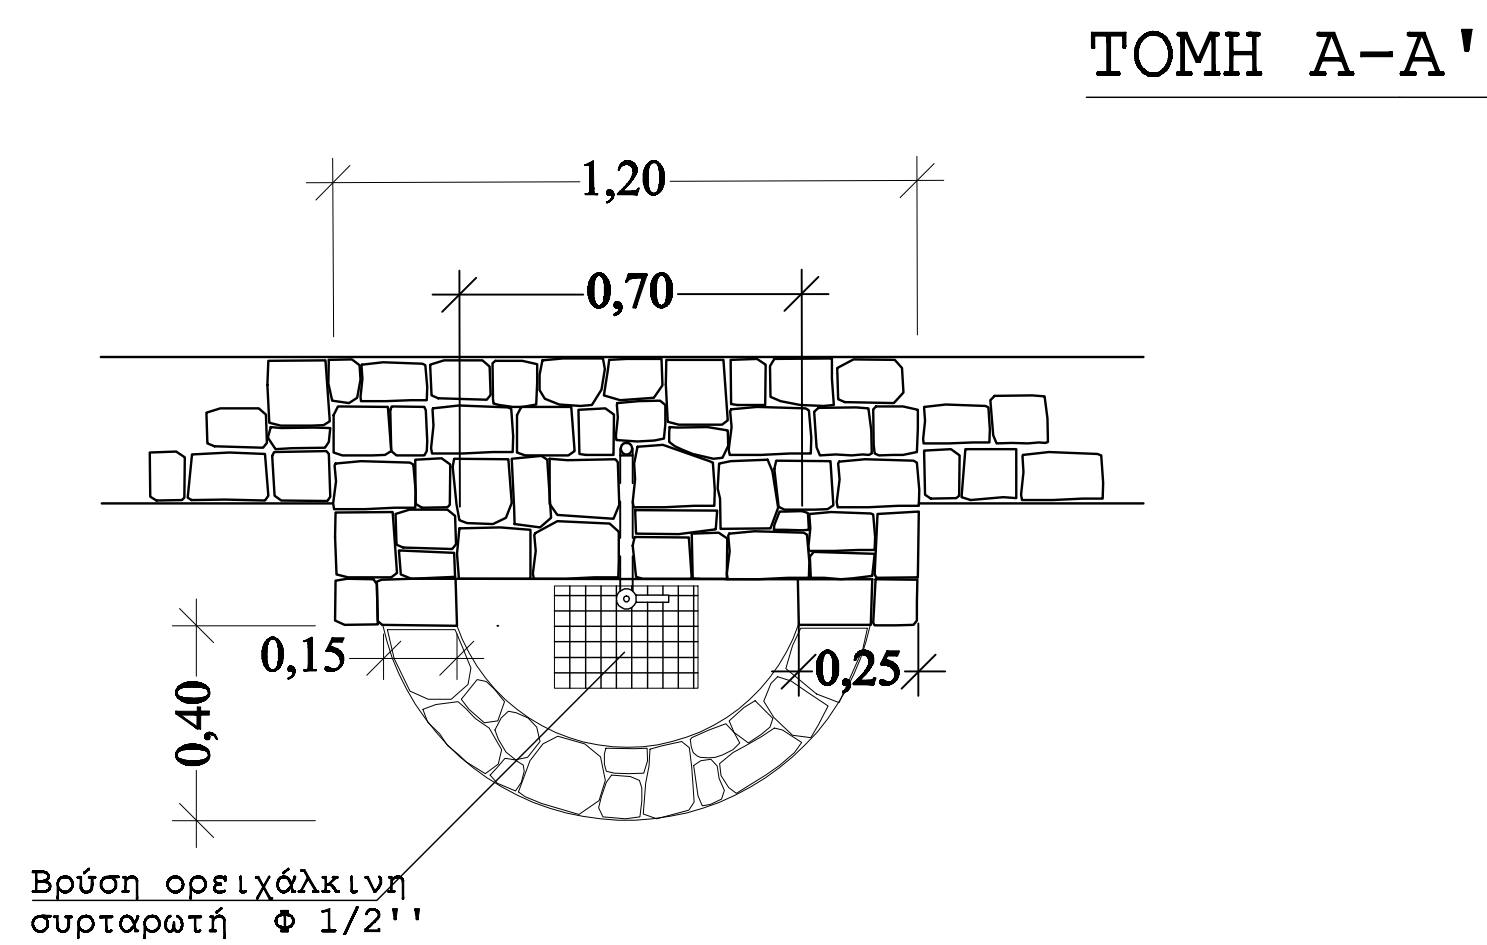


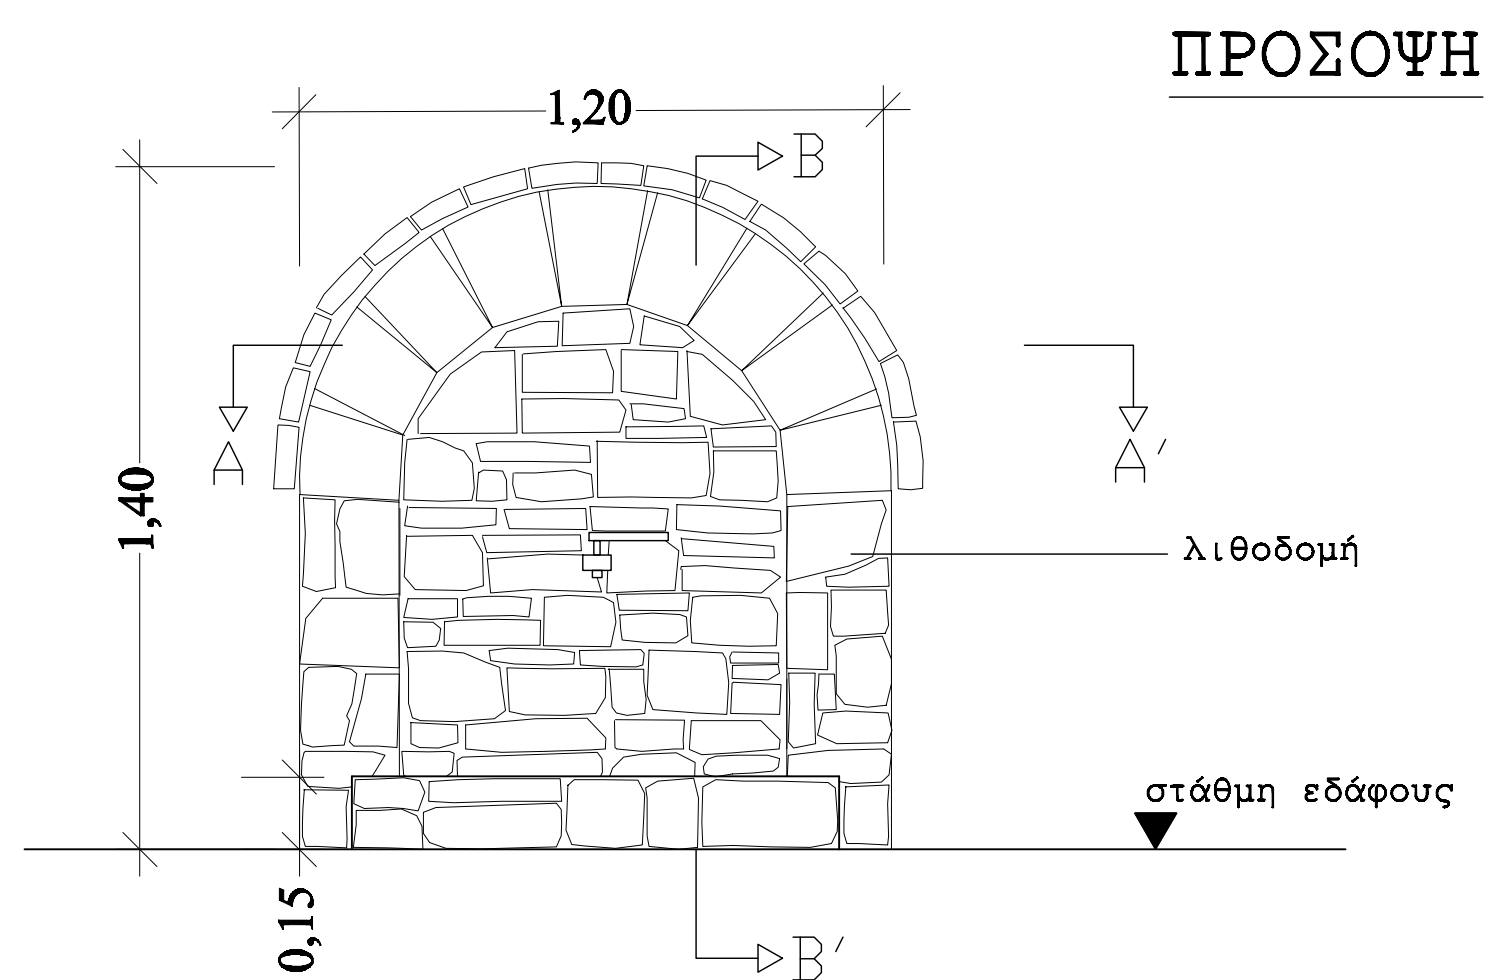

ΝΟΜΟΣ ΔΡΑΜΑΣ
ΔΗΜΟΣ ΝΕΥΡΟΚΟΠΙΟΥ
Δ/ΝΣΗ ΤΕΧΝΙΚΩΝ ΥΠΗΡΕΣΙΩΝ

ΔΗΜΟΣ ΝΕΥΡΟΚΟΠΙΟΥ

ΜΕΛΕΤΗ : ΑΝΑΠΛΑΣΗ ΠΛΑΤΕΙΑΣ ΒΩΛΑΚΑ

ΧΩΡΟΣ : ΟΙΚΙΣΜΟΣ ΒΩΛΑΚΑ ΔΗΜΟΥ ΝΕΥΡΟΚΟΠΙΟΥ ΔΡΑΜΑΣ

ΑΡ. ΜΕΛΕΤ. : 5/2021

ΘΕΜΑ ΣΧΕΔΙΟΥ

ΑΡΙΘΜΟΣ
ΣΧΕΔΙΟΥ

ΠΡΟΤΑΣΗ ΔΙΑΜΟΡΦΩΣΗΣ - ΑΡΧΙΤΕΚΤΟΝΙΚΑ
ΚΑΤΑΣΚΕΥΑΣΤΙΚΕΣ ΛΕΠΤΟΜΕΡΕΙΕΣ ΒΡΥΣΗΣ

A5

ΚΛΙΜΑΚΑ 1:20

Η ΜΗΧΑΝΙΚΟΣ

ΘΕΩΡΗΘΗΚΕ

ΜΠΟΥΚΟΥ ΧΡΥΣΙΑΝΗ
ΑΡΧΙΤΕΚΤΟΝΗ ΜΗΧΑΝΙΚΟΣ Π.Ε.



ΗΜΕΡΟΜΗΝΙΑ: ΦΕΒΡΟΥΑΡΙΟΣ 2021